

1] 壓克力標示貼牌詳圖 單位:mm Scale: A1:1/1.5



※此詳圖中圖示尺寸為參考數值，所製成品意象需使人領會達意即可。

建築師事務所
地址
台中市北屯區崇德六路
100號2樓之10
電話
(04)2472-1010
傳真
(04)2473-9305
業主
彰化縣立草湖國民中學


A3:1/3

性別友善廁所
All Gender Restroom
無論使用者的生理性別、性別認同為何，都可安心與自在地使用。在老人、小孩、行動不便者如廁時，身旁同行者可共同進出與有善協助。可增加廁所空間使用效率，減少單一性別排隊問題。

3F平面配置圖 Toilet Plan

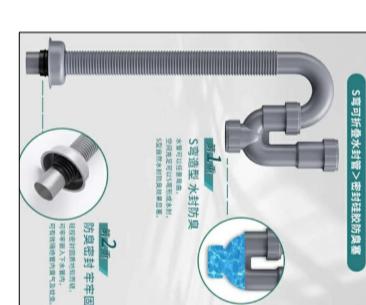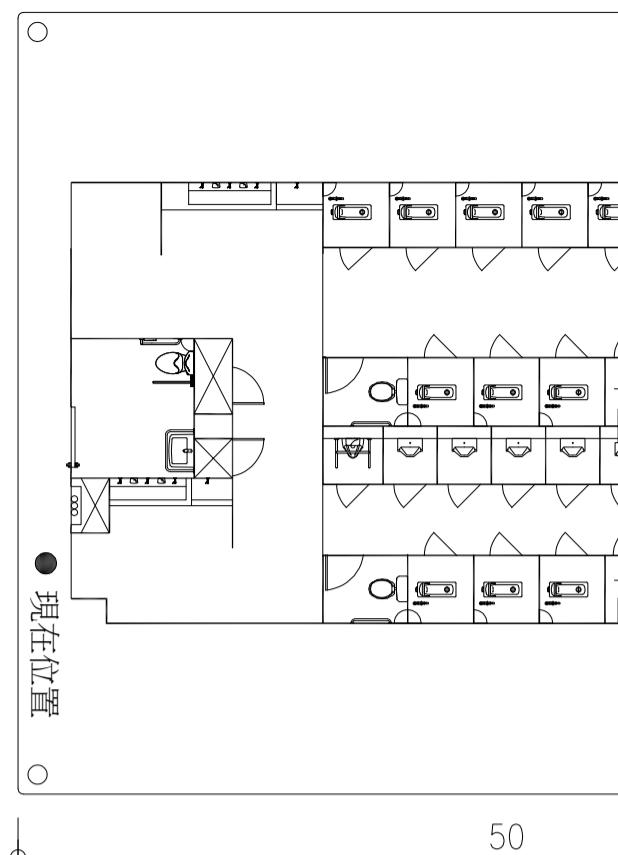

4] 洗手台詳圖 A1:S=1/15 A3:S=1/30

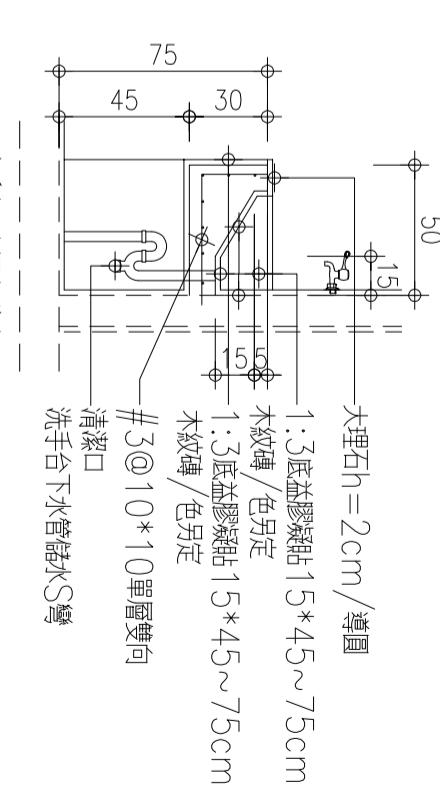

工程名稱
PROJECT NAME
114-116年公立
國民中小學老舊廁所
整修工程
圖名
DRAWING NAME
標示牌詳圖
洗手台詳圖
拖布盆詳圖
REMARKS

次數
日期
摘要
△
△
△
△
REMARKS



5mm壓克力/背面電腦割字貼附/四周鏡珠固定

2] 性別友善廁所入口說明牌

3] 標示牌參考示意圖
文字設計由校方需求另定

5] 拖布盆詳圖 A1:S=1/15 A3:S=1/30

■ 建照圖
□ 施工圖
□ 施工圖
圖號 13/A
表號 /